


Schnitt FLEXestrich® auf Beton & E-Fußbodenheizung

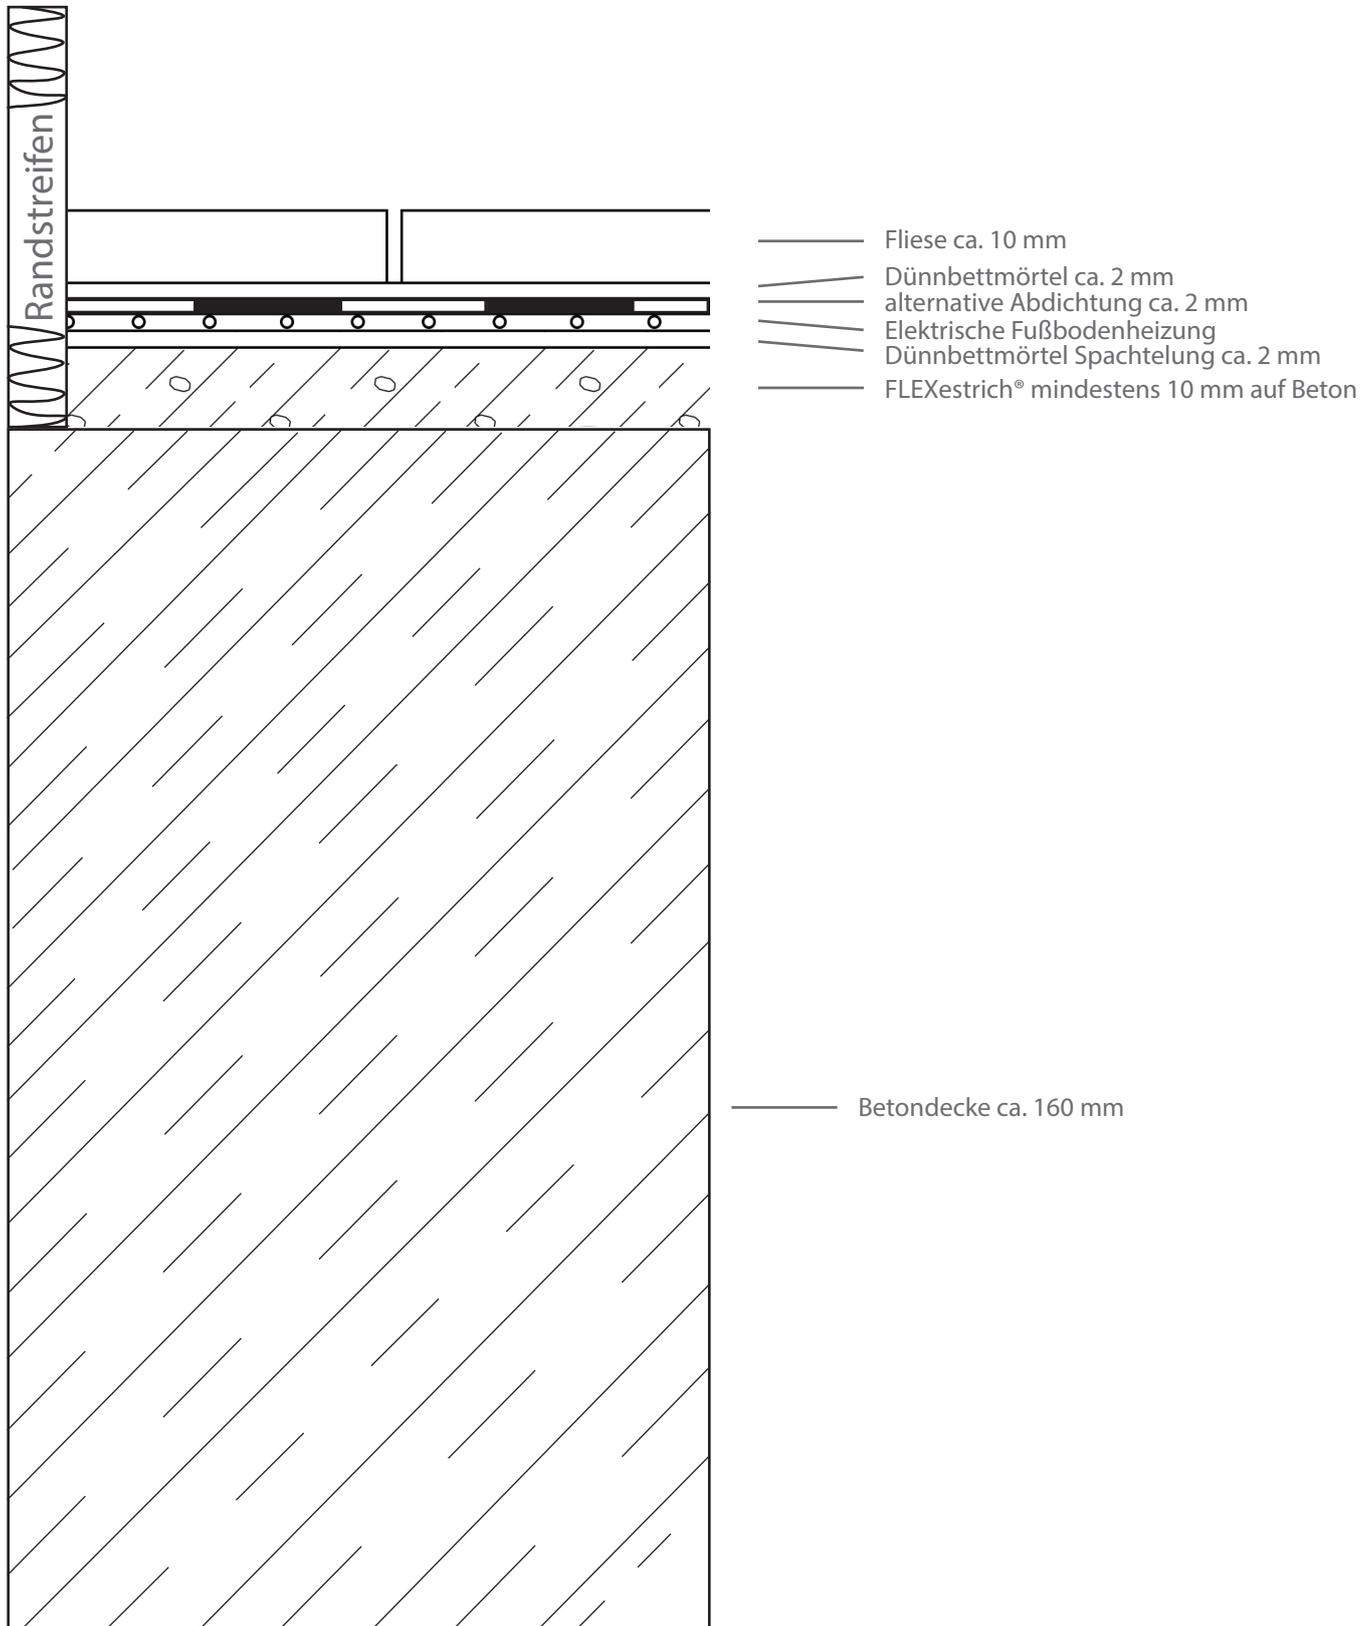

1:1